

Tallåskolan


Katrineholm




-1




0

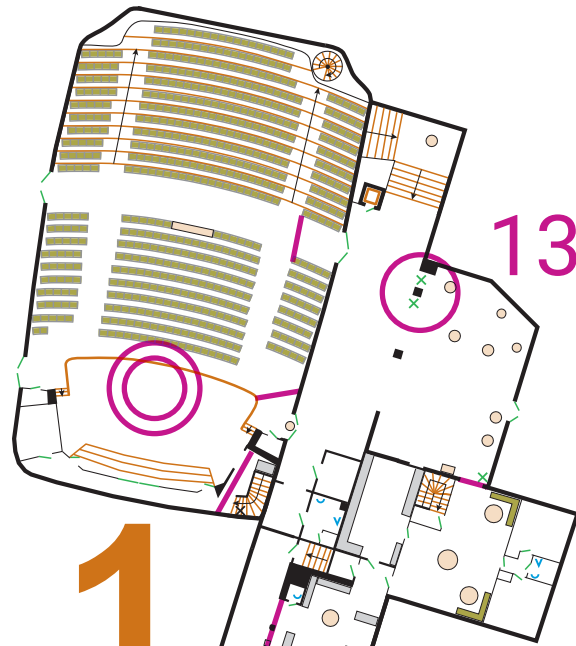


1

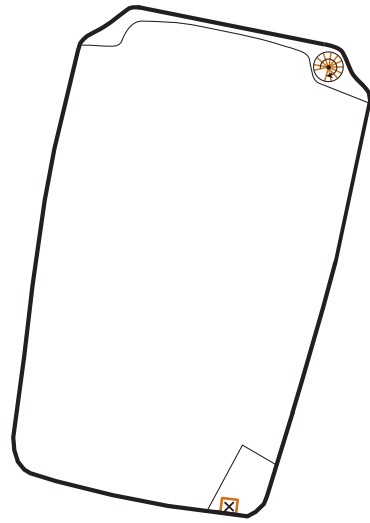

2

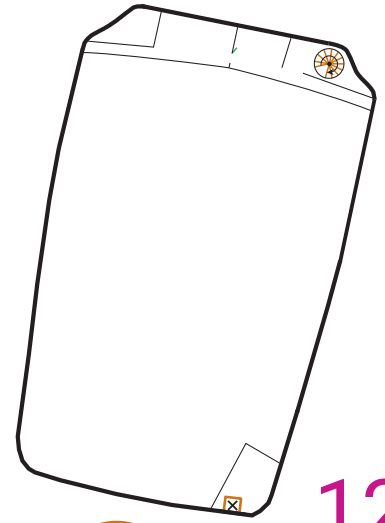

3

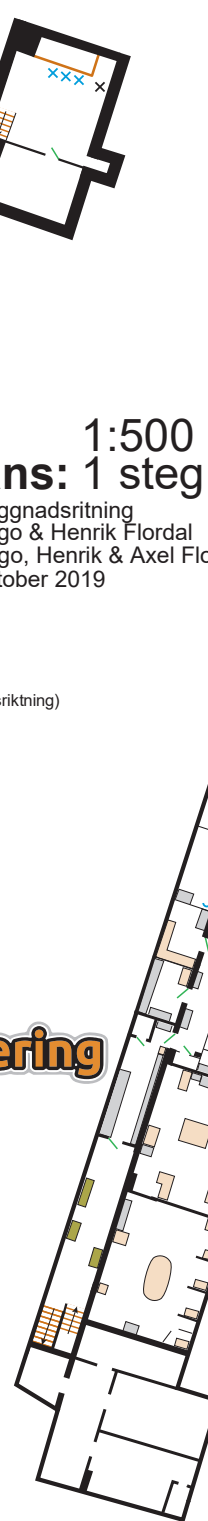

0

124

125


126



1

123

129

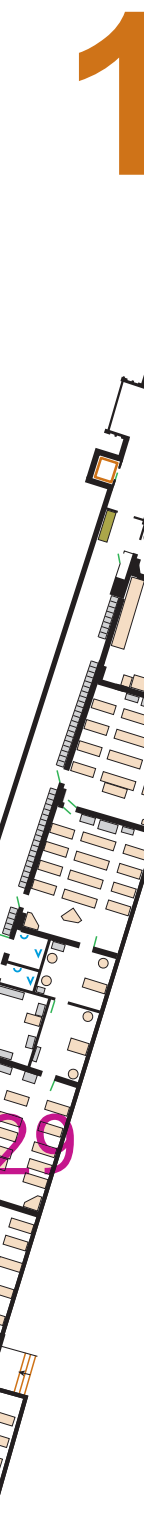

1

130

127



2

128




3

122



3

121

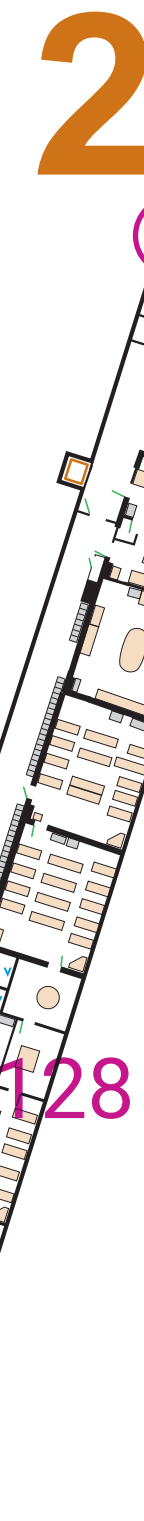


3

121



3

121

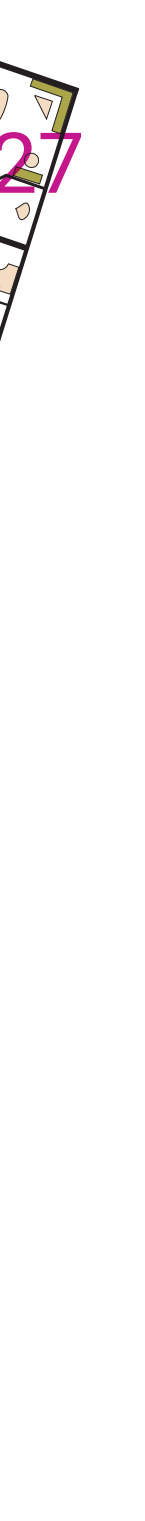

3

121

Skala: 1:500
Ekvidistans: 1 steg

Grundmaterial: Byggnadsritning
Kartritäre: Hugo & Henrik Flordal
Fältarbete: Hugo, Henrik & Axel Flordal
Reviderad: Oktober 2019

- Vägg
- Pelare
- Trappa (pil i stigningsriktning)
- Dörr
- Avsats
- Toalett/Tvättställ
- Bord
- Bänk/Stol/Soffa
- Skåp/Hylla
- Växt
- Stege
- Tank
- Brunn
- Staty

open orienteering